



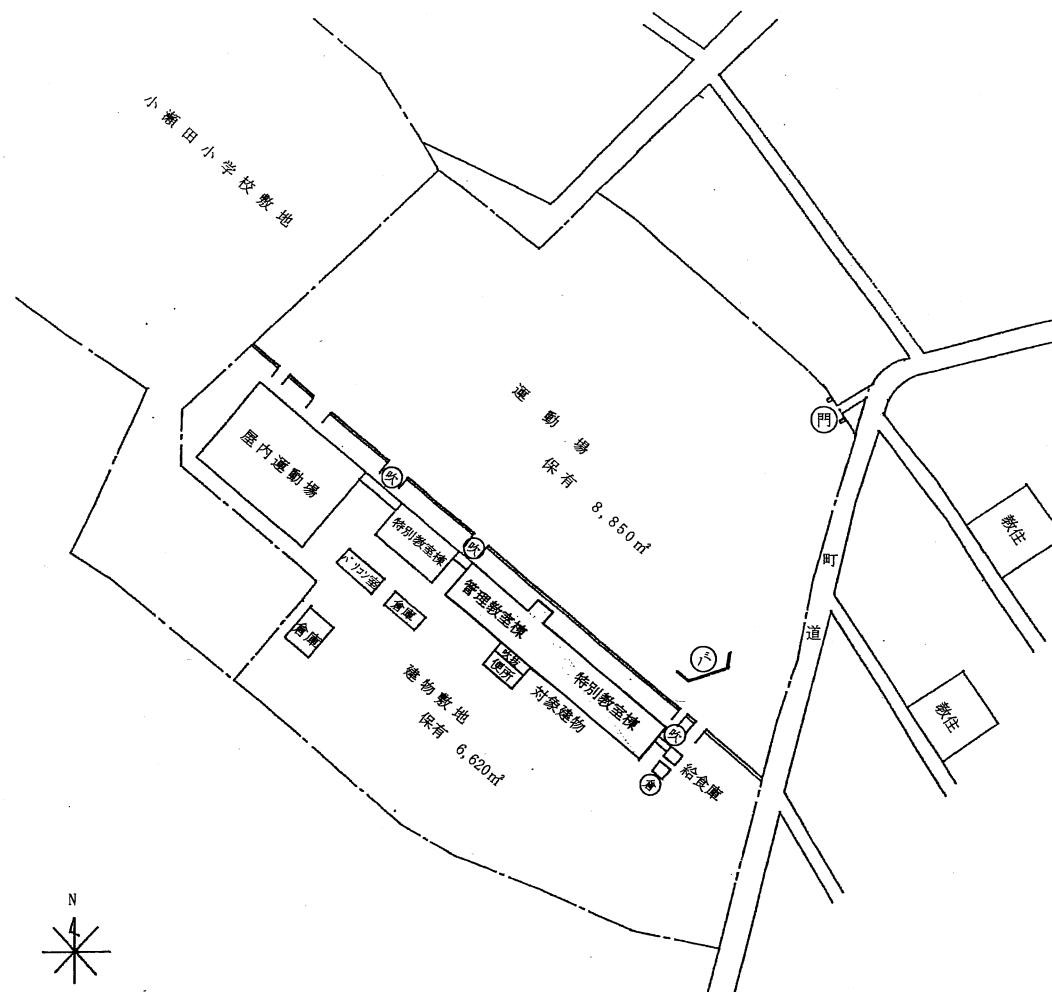

配置図 S=1:1,200

展開方向 A D — B C	特記事項 	 株式会社 畠中設計 鹿児島市清水町13番22号 〒892-0802 TEL(099)247-7575 一級建築士 登録第145174号 中村 純一	校閲 	設計年月日 縮尺 S=1:1,200	工事名 小瀬田小・中学校耐震診断業務委託 図面名 小瀬田中学校 配置図	図面番号 3 — 2
-------------------------	------------------	---	------------	------------------------------	--	---------------

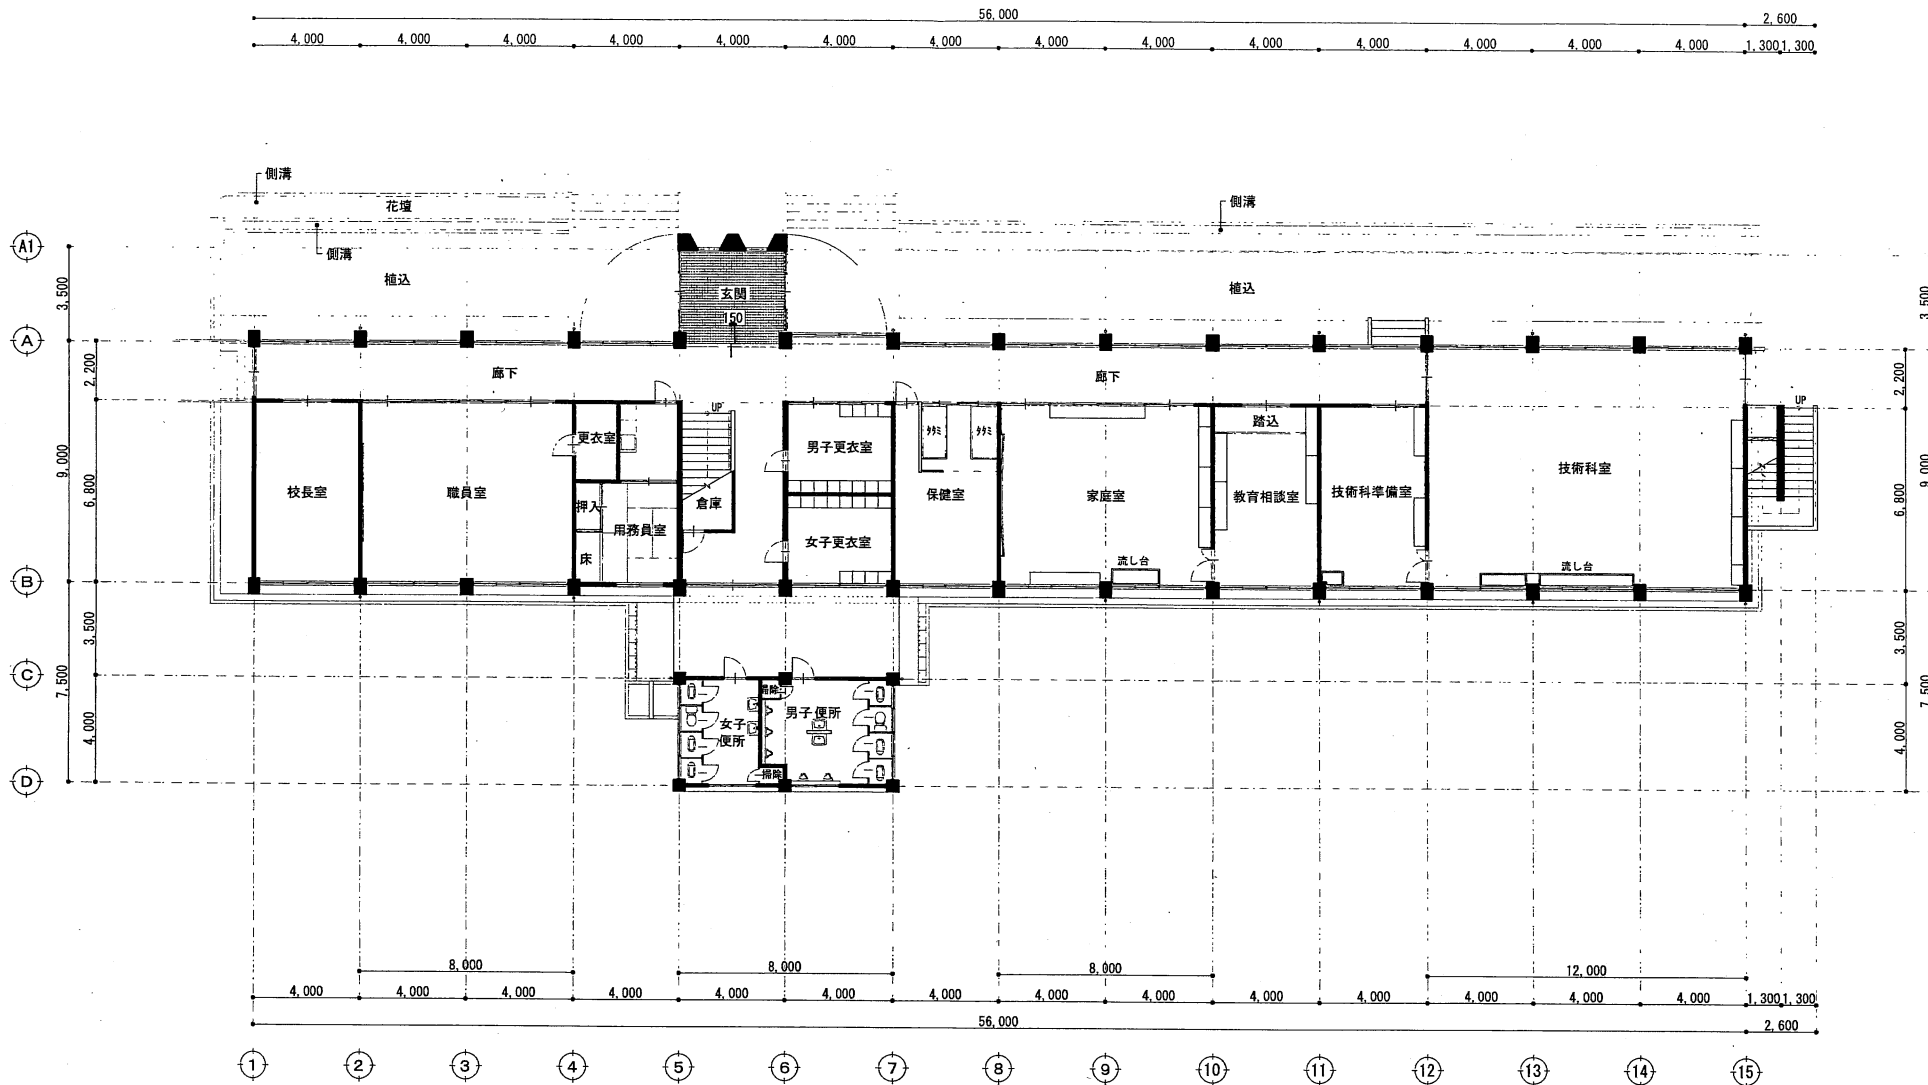

1階平面図 S=1:200

展開方向	A D C	B C A	特記事項
			1. RC造壁
			2. CB造壁
			3. 木造壁



株式会社 晶中設計

鹿児島市清水町13番22号
〒892-0802 TEL (099) 247-7575
一級建築士 登録第145174号
中村 純一

校門

設計年月日

縮尺

S=1:200

工事名


小瀬田小・中学校耐震診断業務委託

図面名

小瀬田中学校 1階平面図


図面番号

3 — 3

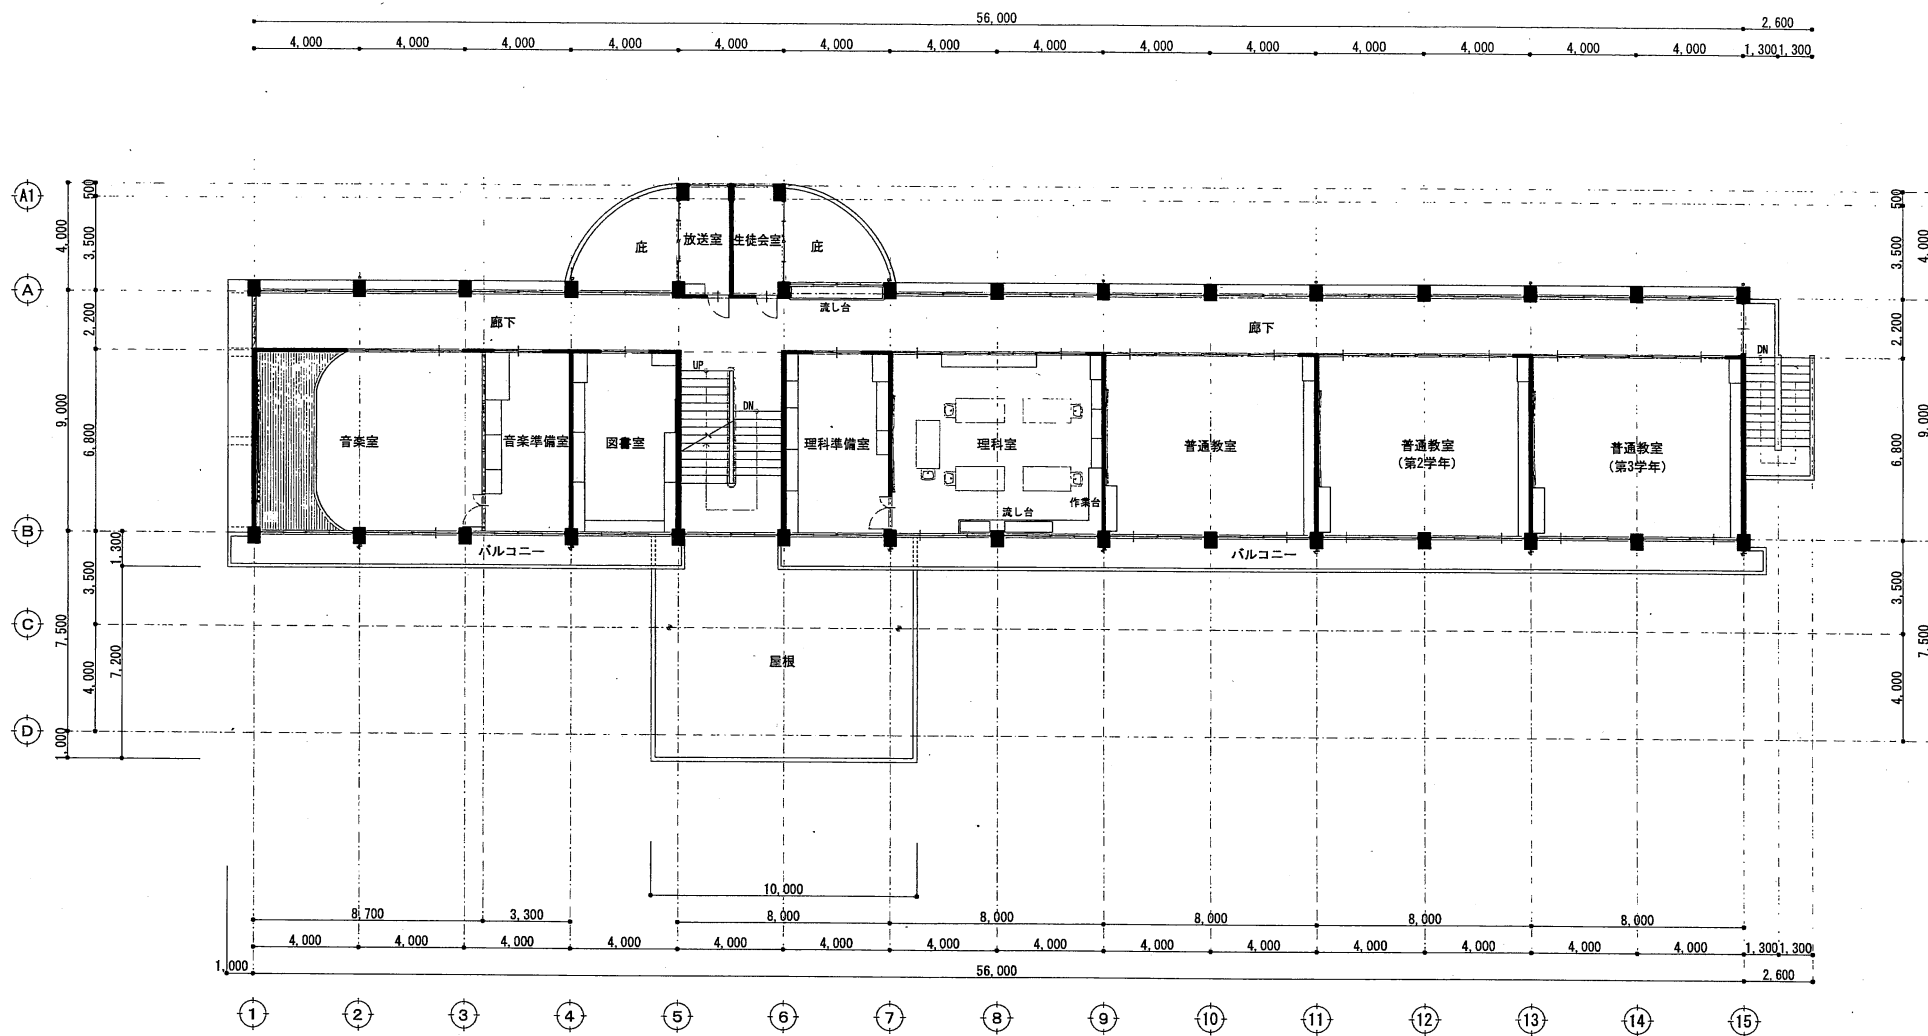


2階平面図 S=1:200

展開方向	A	特記事項	RC造壁 CB造壁 木造壁	株式会社 島中設計	鹿児島市清水町13番22号 〒892-0802 TEL(099)247-7575 一級建築士 登録第145174号 中村 純一	校閲	設計年月日	工事名	小瀬田小・中学校耐震診断業務委託	図面番号
	D						編尺	図面名		
C	B						S=1:200	小瀬田中学校 2階平面図		3 — 4

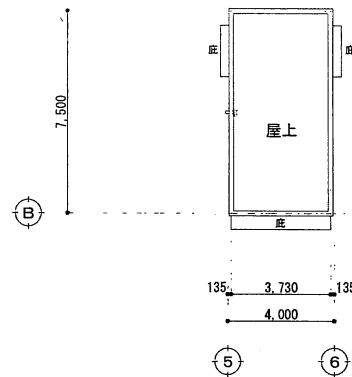

PH階平面図 S=1:200

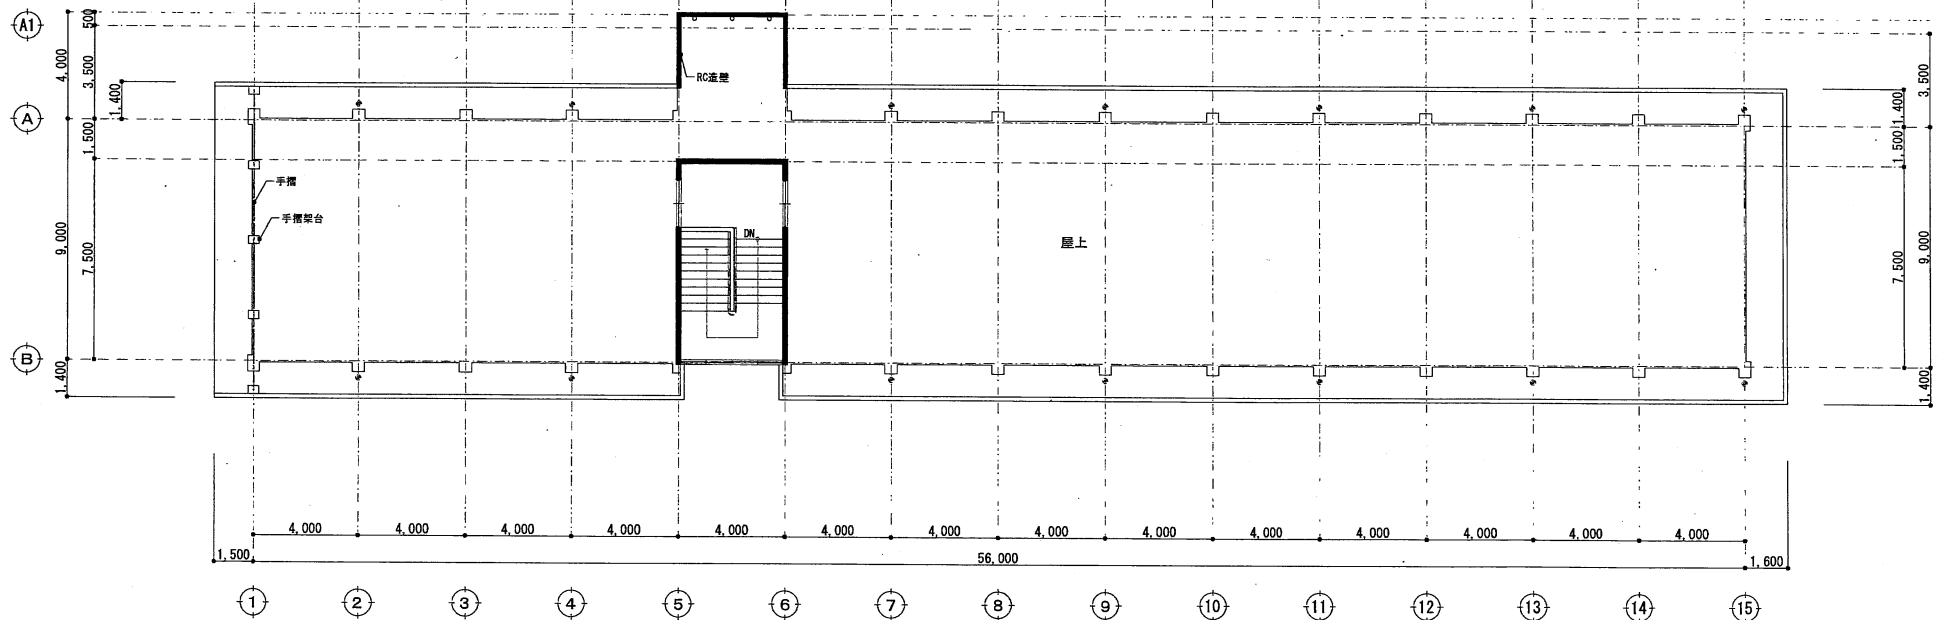

R階平面図 S=1:200

屋根方向	A	特記事項
	B	
	C	1. RC造壁
		2. CB造壁
		3. 木造壁



株式会社 晶中設計

鹿児島市清水町13番22号
〒892-0802 TEL(099)247-7575
一級建築士 登録第145174号
中村 純一

校閲

設計年月日

縮尺

S=1:200

工事名


小瀬田小・中学校耐震診断業務委託

図面名


小瀬田中学校 R・PH階平面図

図面番号






3 — 5

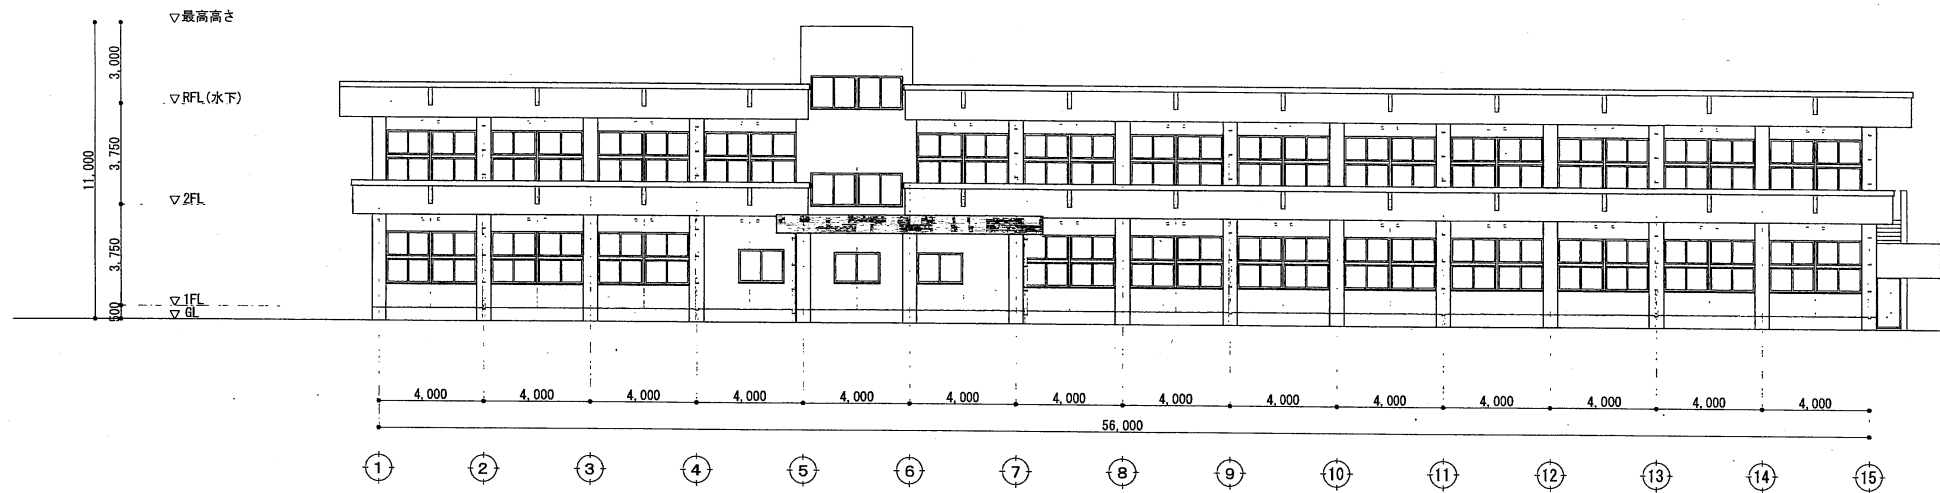

南側立面図 S=1:200

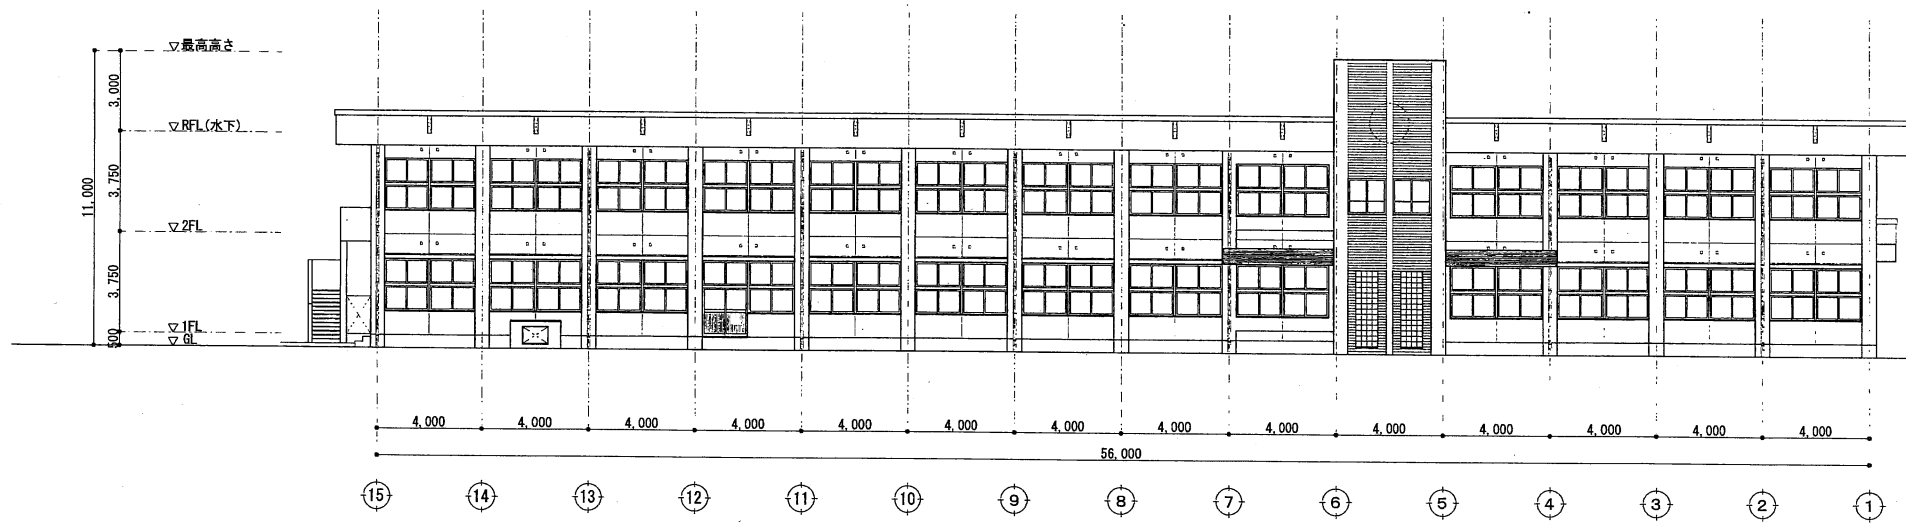

北側立面図 S=1:200

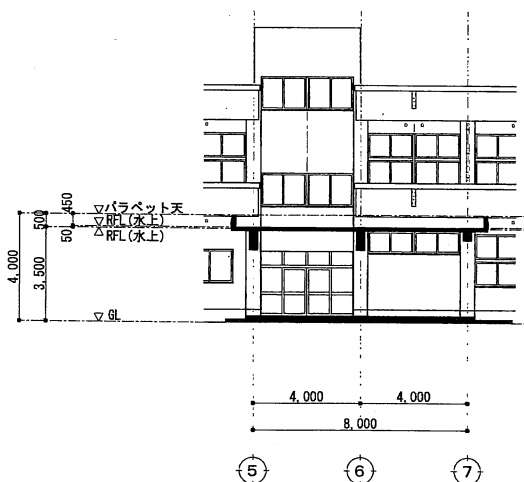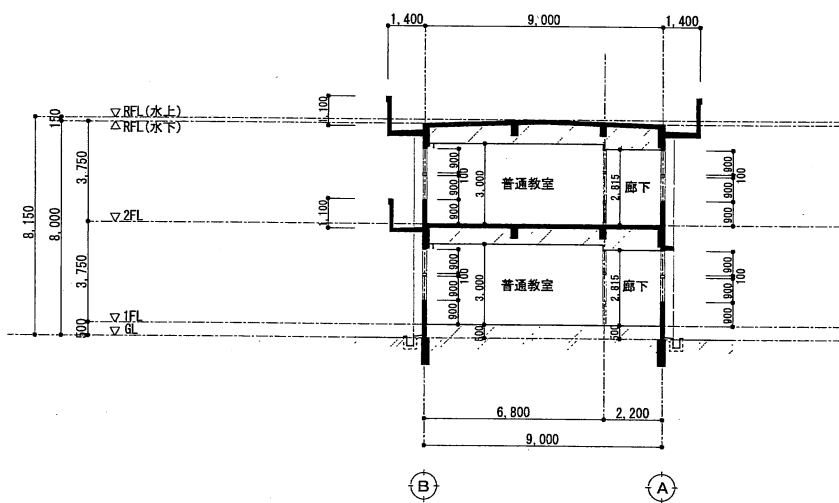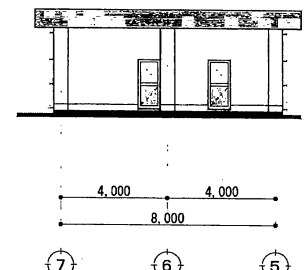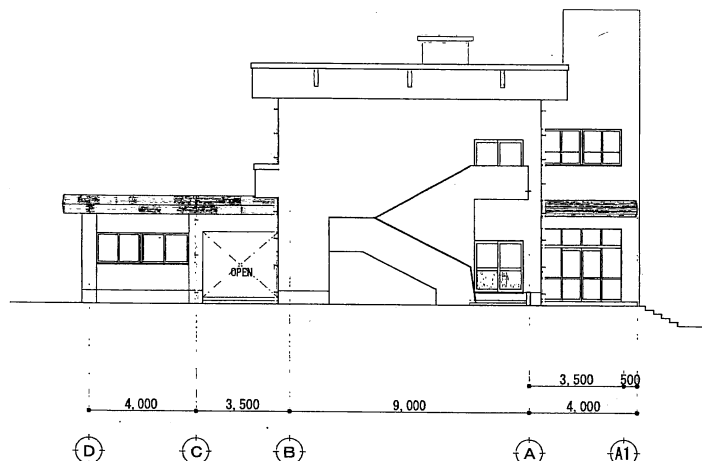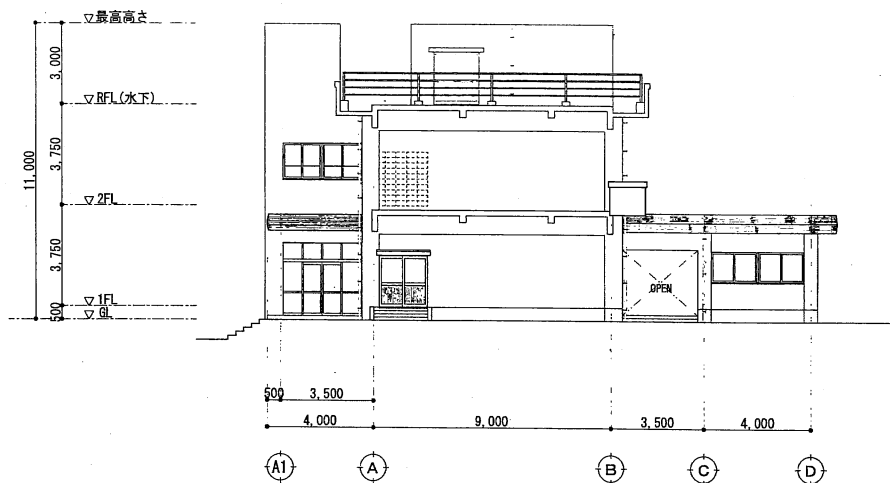

展開方向	A	特記事項	 株式会社 畠中設計	鹿児島市清水町13番22号 〒892-0802 TEL.(099)247-7575 一級建築士 登録第145174号 中村 純一	校閲	設計年月日	工事名	小瀬田小・中学校耐震診断業務委託	図面番号
	D					縮尺	図面名		
	C					S=1:200	小瀬田中学校 立面図-2・断面図		