
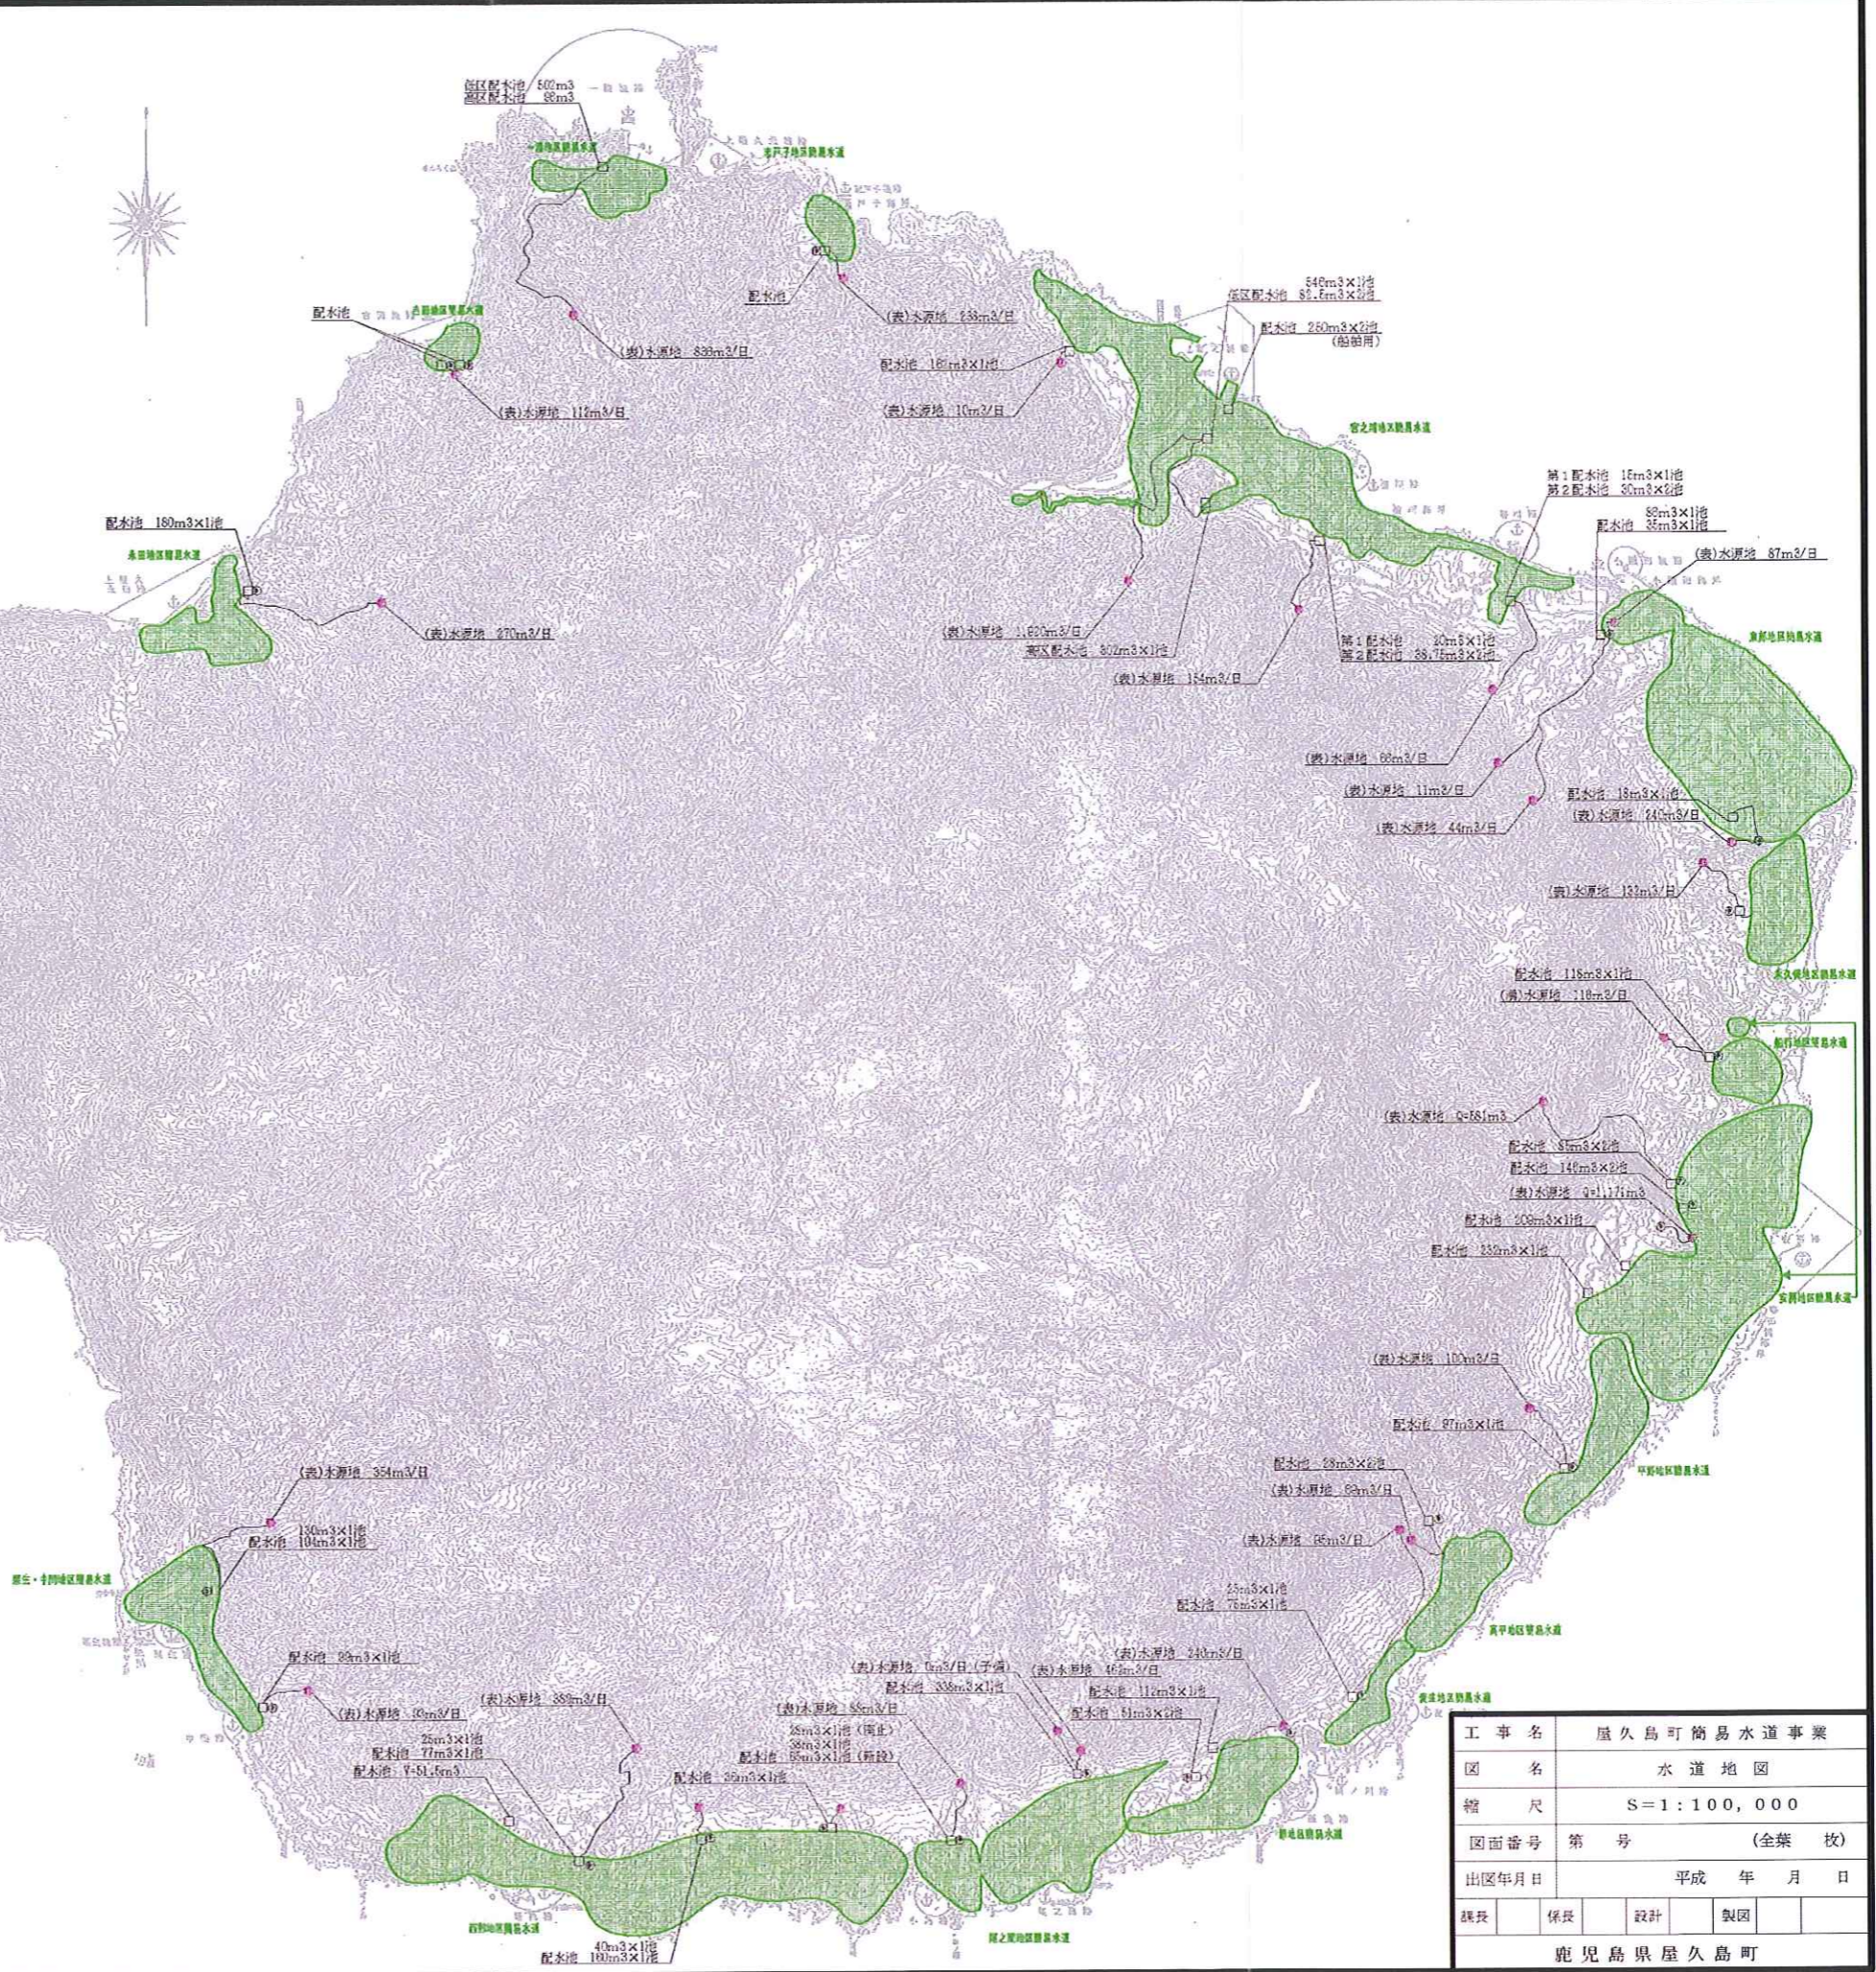


島部良永口

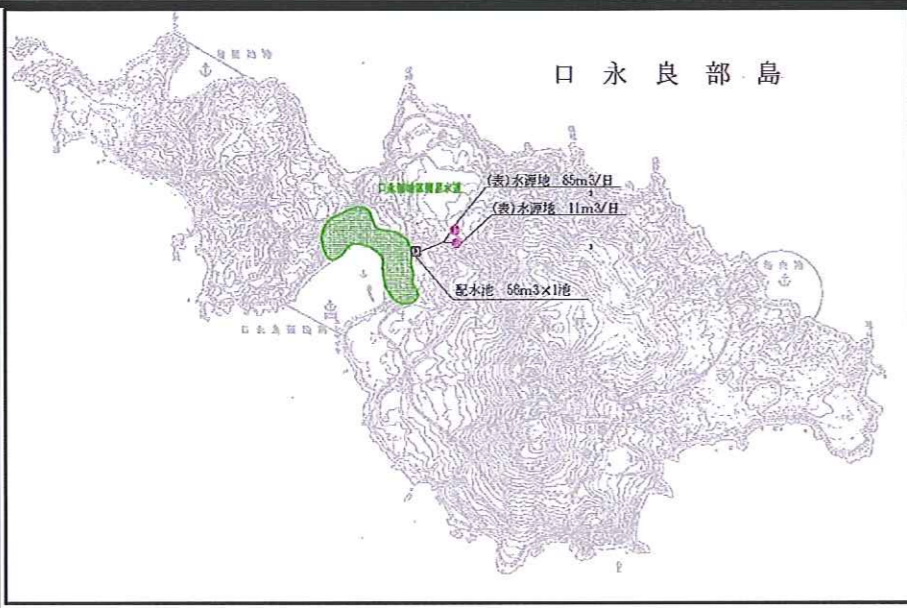

- 凡例
- 水源池
 - 配水池
 - 浄水場
 - 既設可地区

工事名	屋久島町簡易水道事業			
図名	水道地図			
縮尺	S=1:100,000			
図面番号	第 号	(全葉 枚)		
出区年月日	平成 年 月 日			
課長	保長	設計	製図	
鹿兒島県屋久島町				