



添付資料 1 建設用地図一敷地造成後図 (S=1:1000)

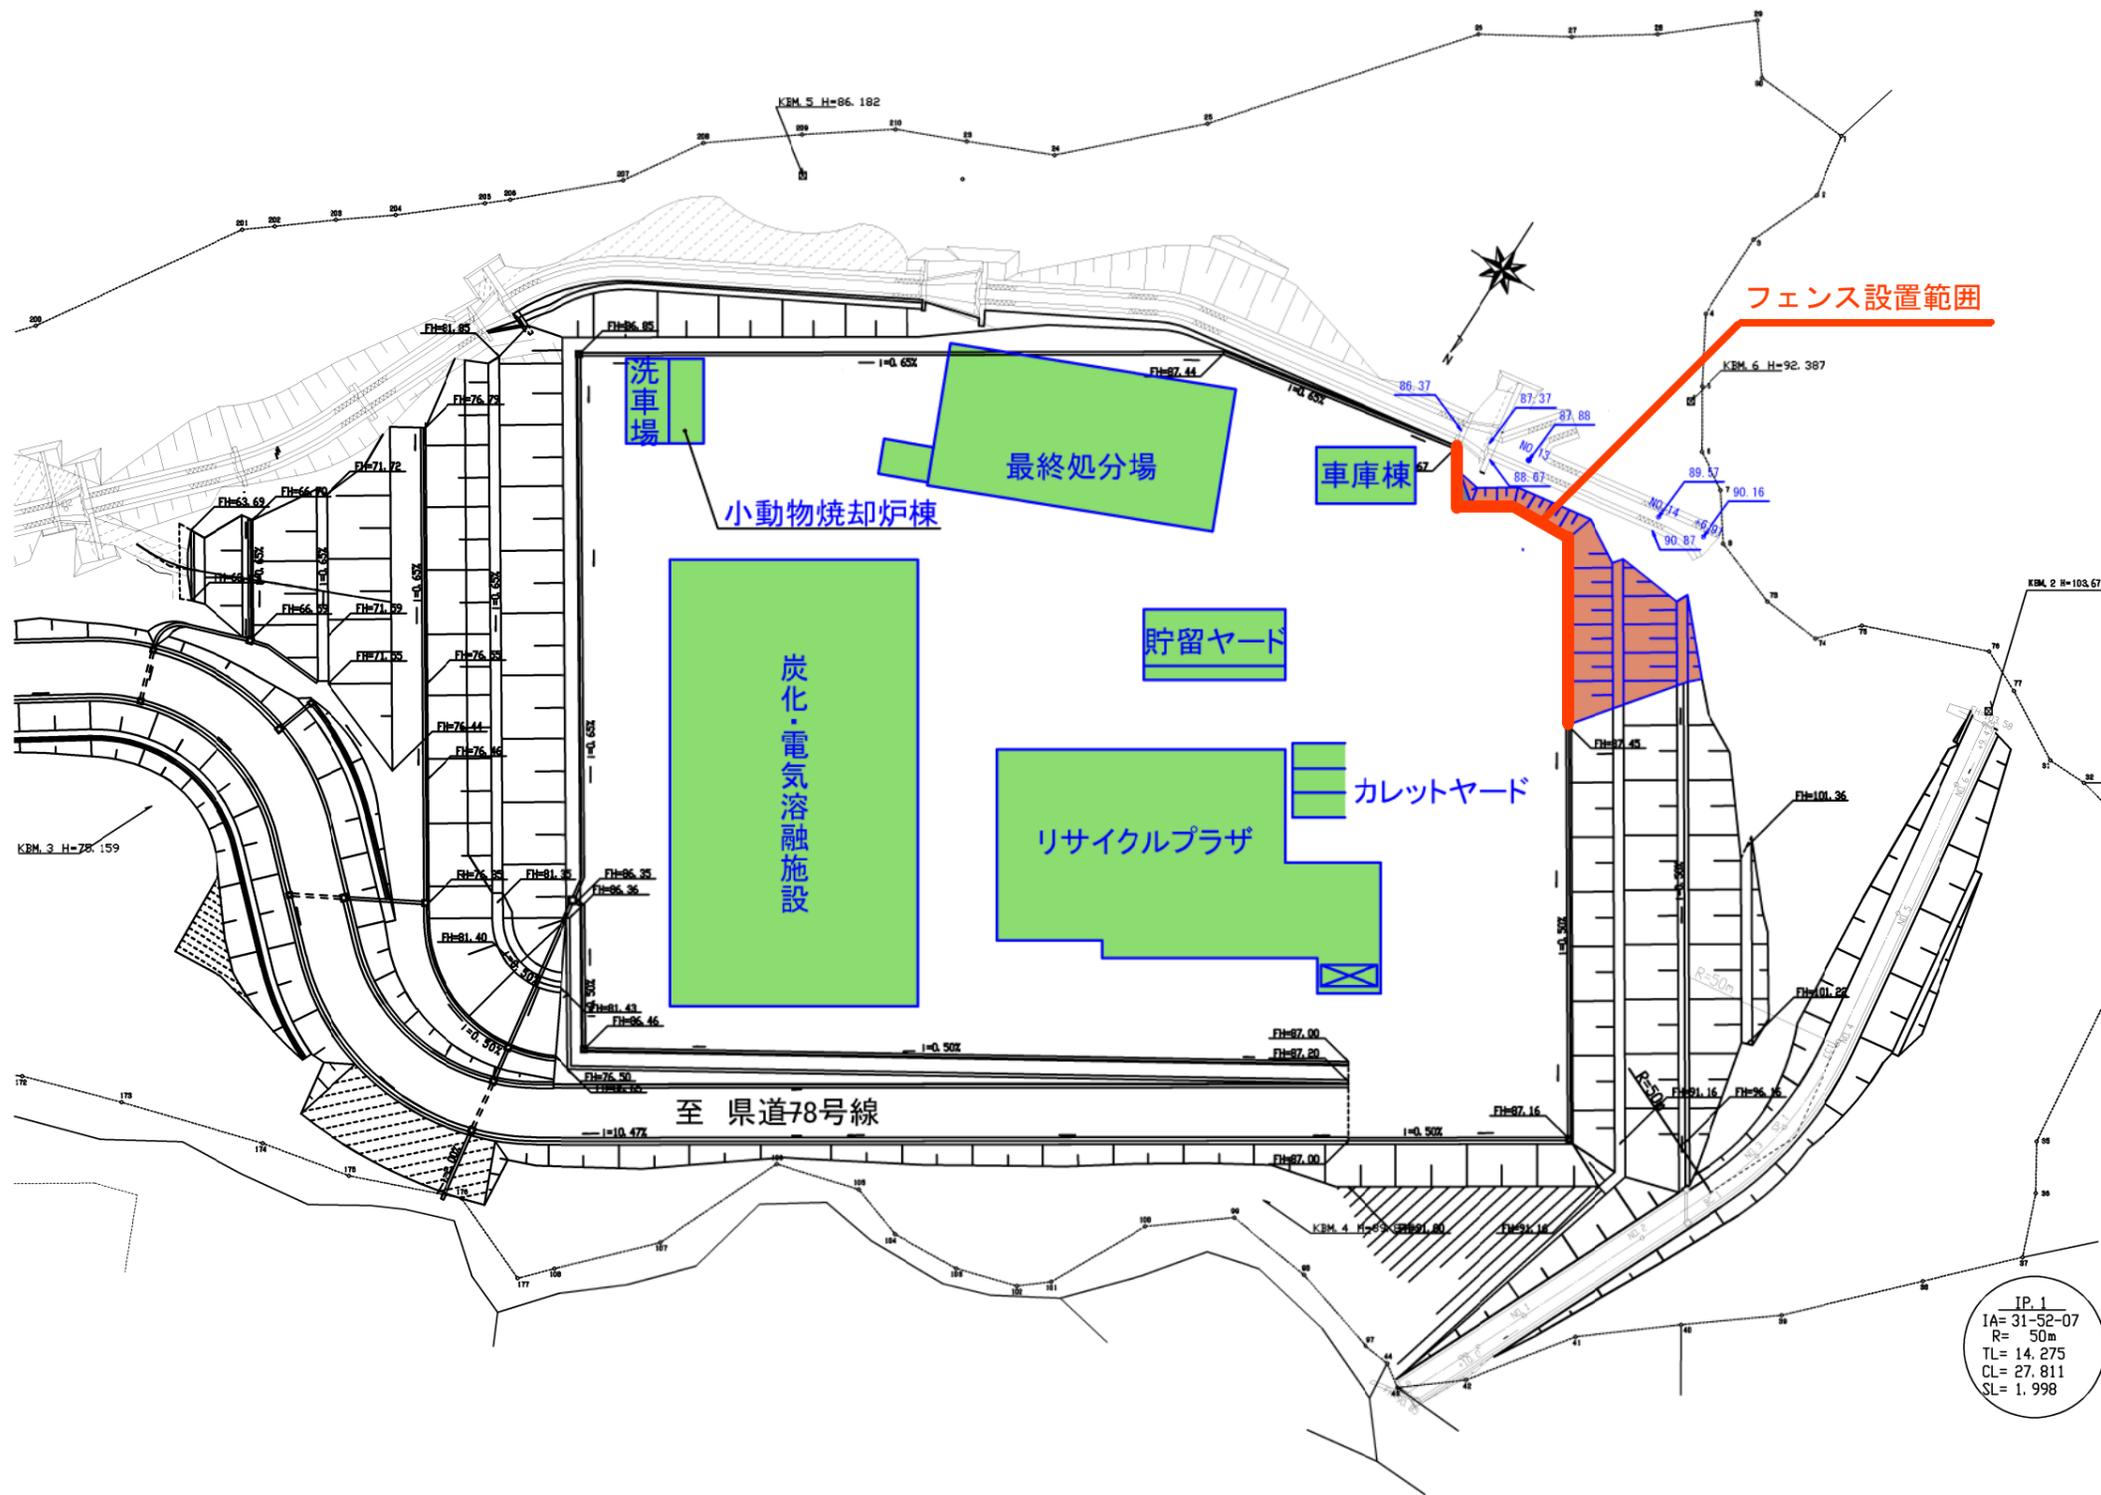

添付資料 1 建設用地図—建設工事範囲 (S=1:1000)

- ※1 本施設(工場棟、車庫棟、貯留ヤード、カレットヤード)は、桃色着色範囲内に配置する計画とする。
- ※2 青線範囲内は、本事業における建設工事範囲を示している。

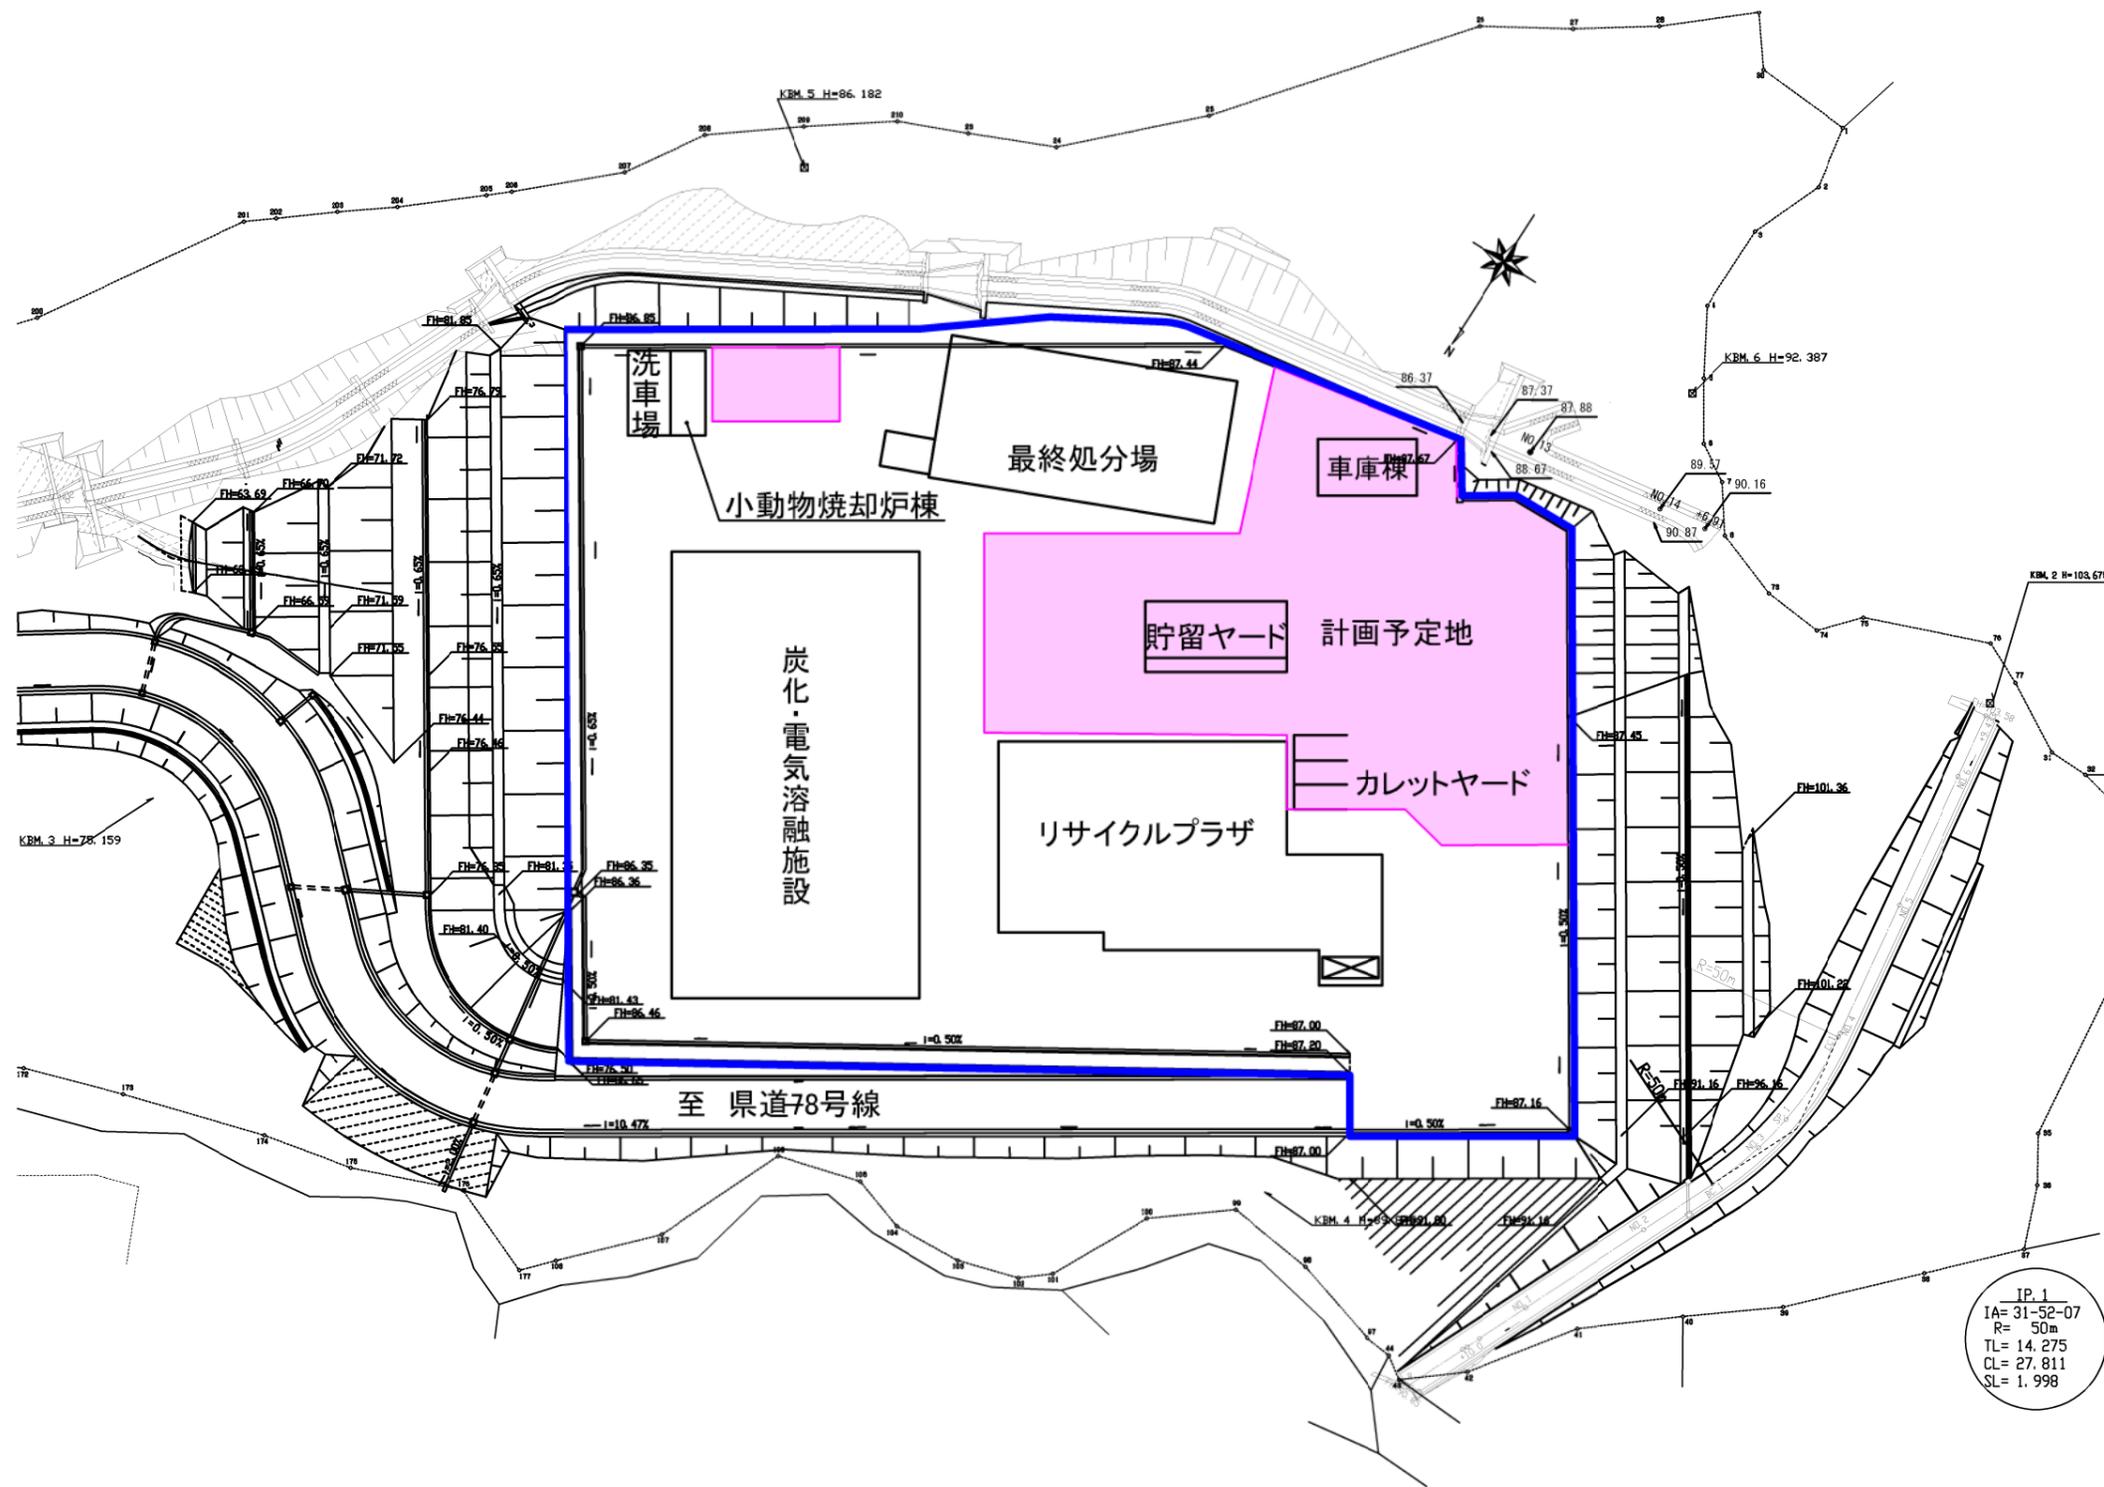

添付資料 1 建設用地図一現況車両動線図 (S=1:1000)

