屋久島空港制限表面図

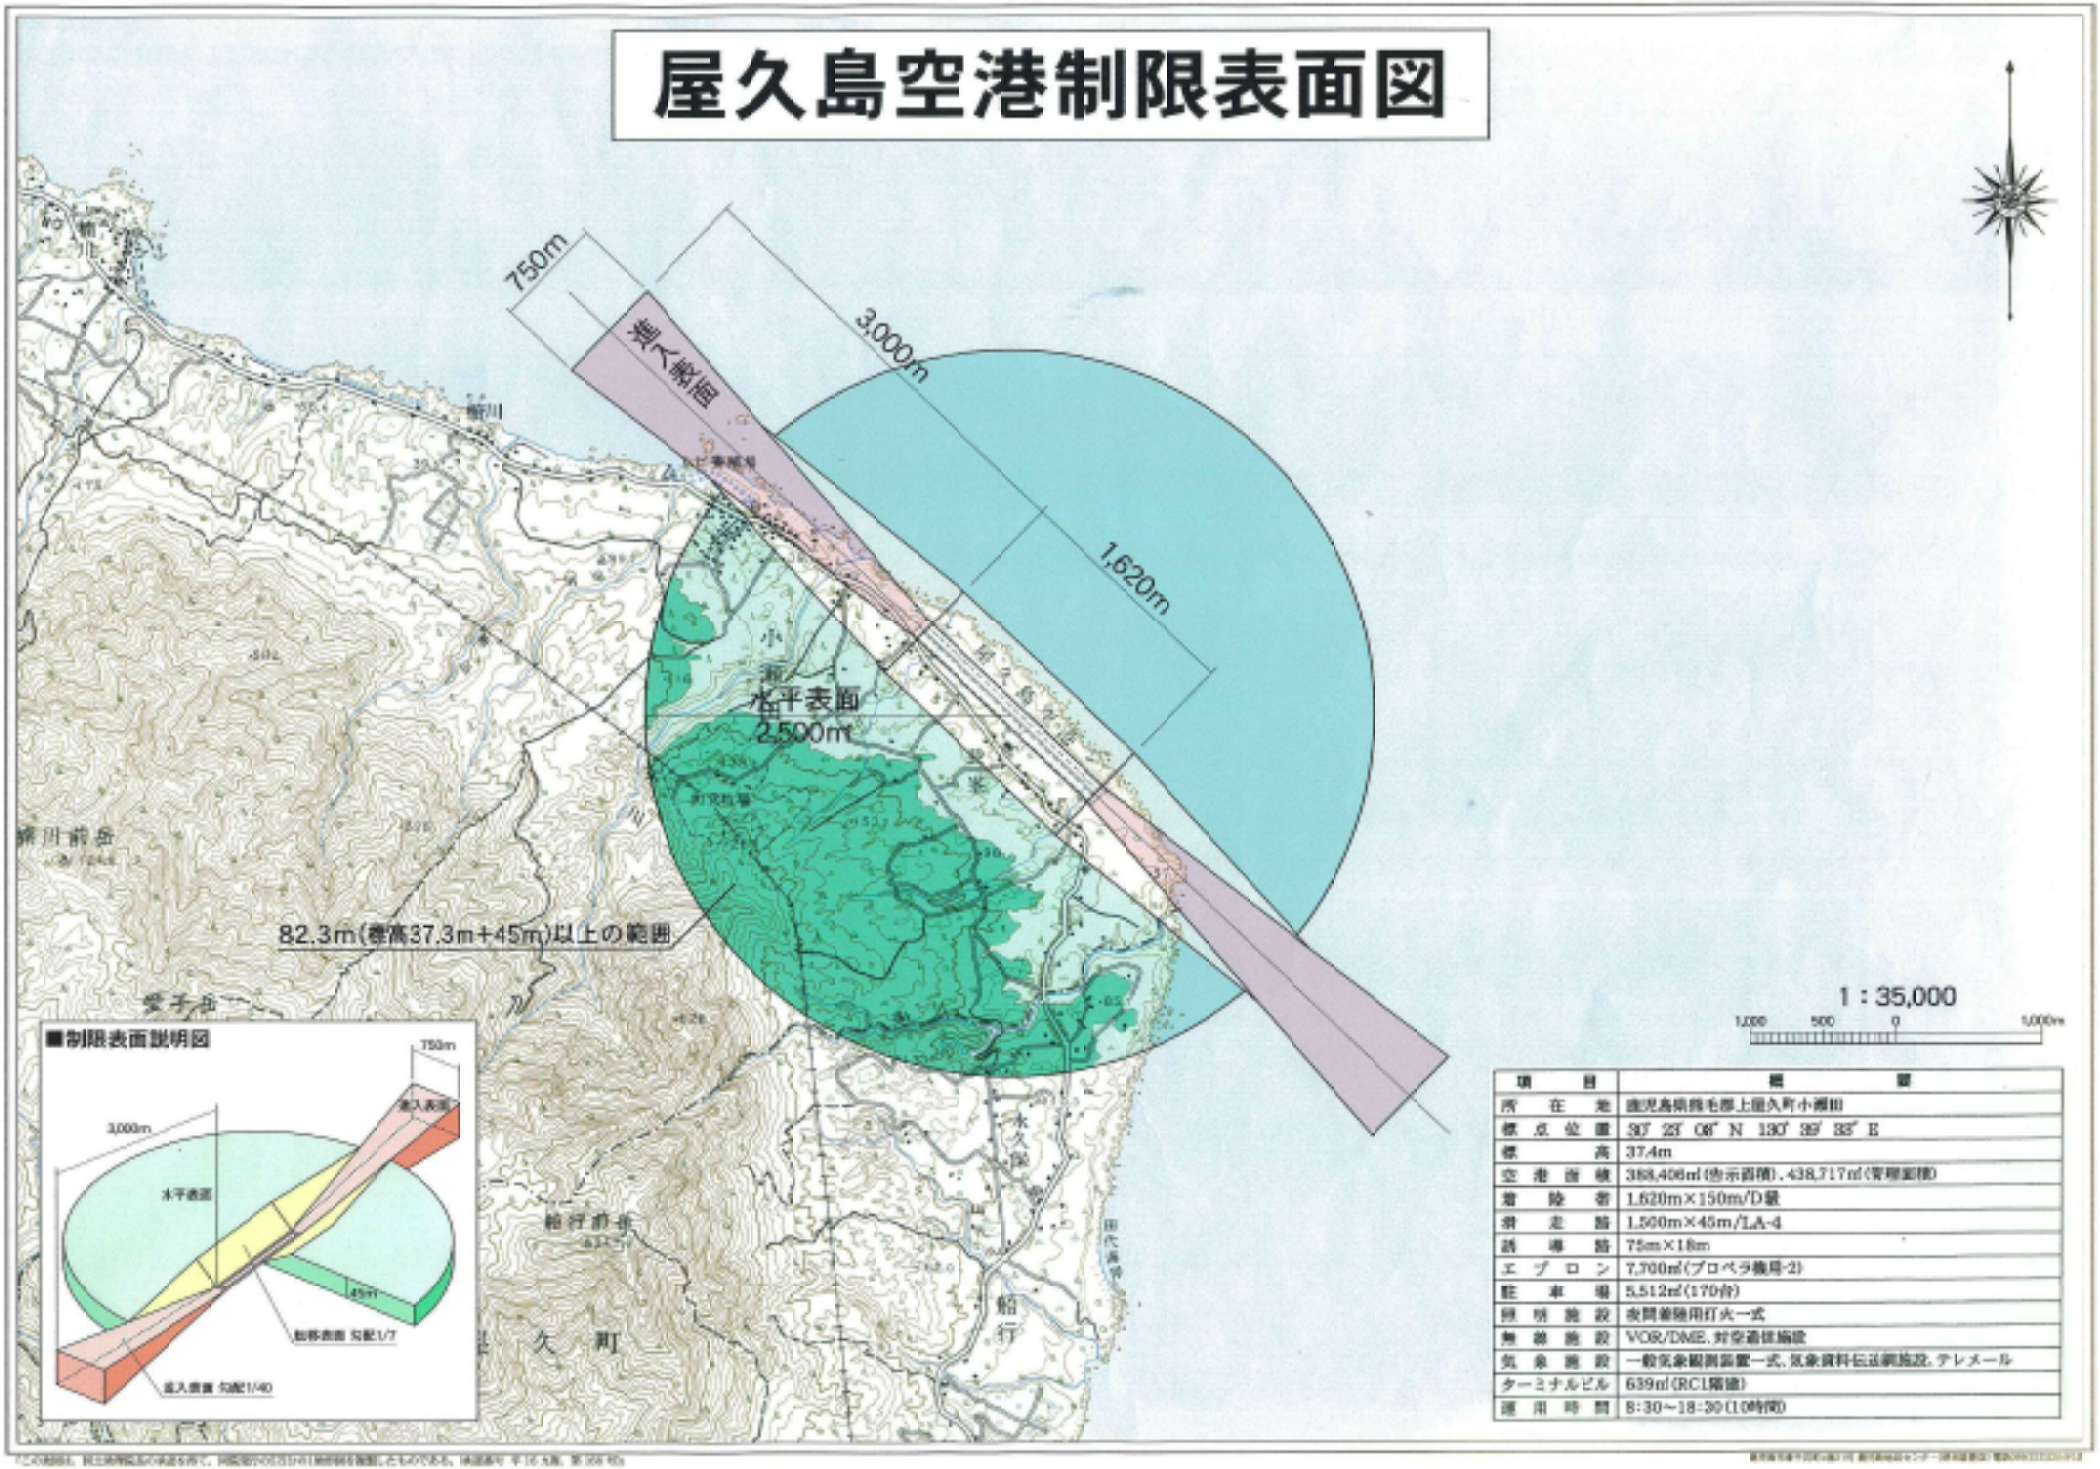

項目	概要
所在地	鹿児島県熊毛郡上屋久町小瀬田
標点位置	30° 23′ 08″ N 130° 39′ 33″ E
標高	37.4m
空港面積	368,406㎡(告示面積)，438,717㎡(管理面積)
滑走路	1,620m×150m/D級
滑走路	1,500m×45m/LA-4
誘導路	75m×18m
エプロン	7,700㎡(プロペラ機用-2)
駐車場	5,512㎡(170台)
照明施設	夜間着陸用灯火一式
無線施設	VOR/DME，対空通信施設
気象施設	一般気象観測器一式，気象資料伝送網施設，テレメール
ターミナルビル	639㎡(RC1階建)
運用時間	8:30～18:30(10時間)