5号棟 平面図

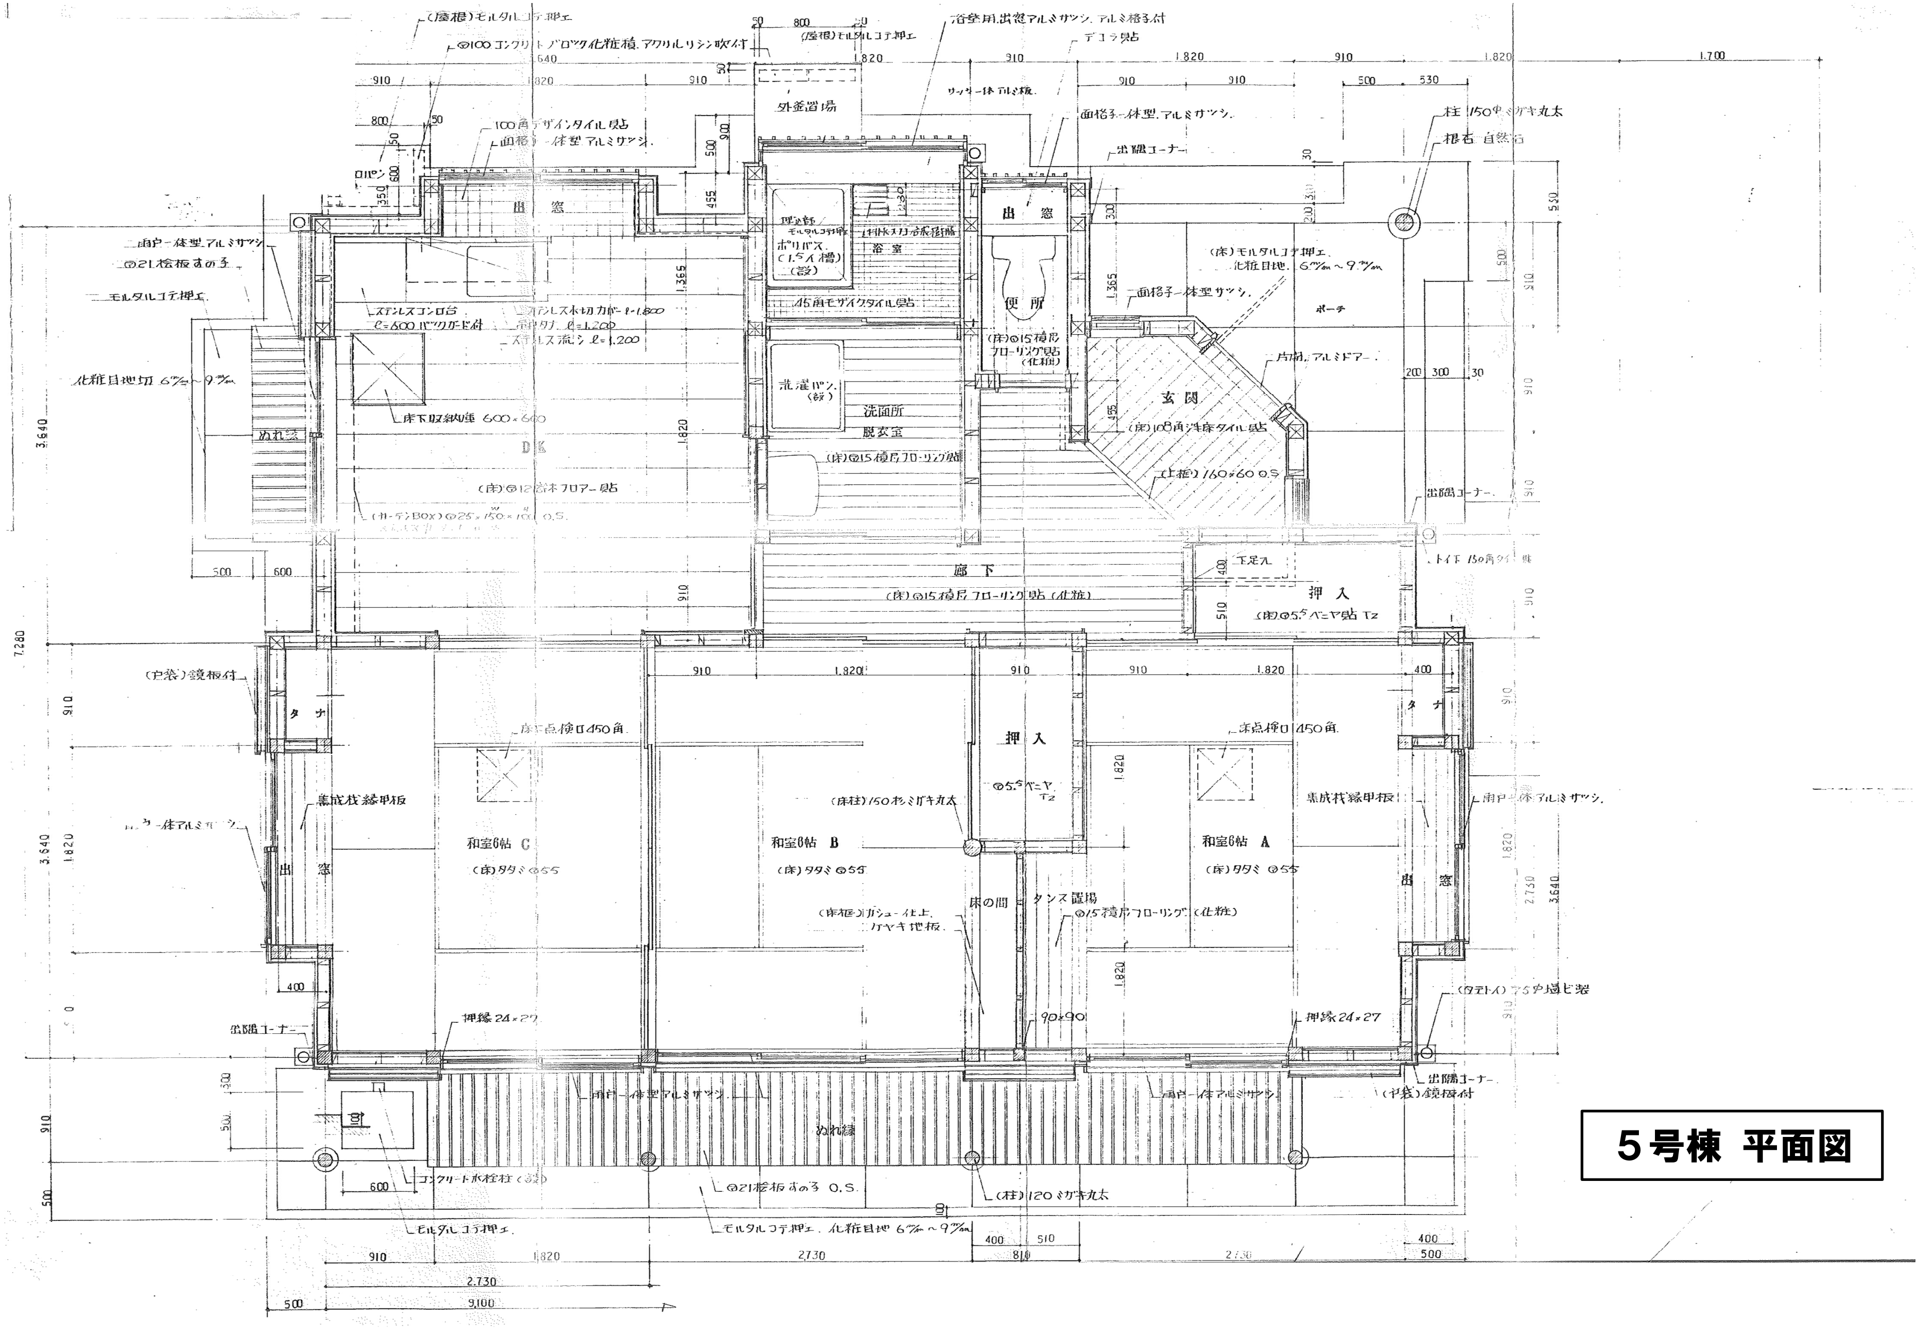
(屋根)モルタルコテ押エ
@100 コンクリートブロック化粧積 アクリルリシン吹付
(屋根)モルタルコテ押エ
浴室用出窓アルミサッシ アルミ格子付
デコラ貼
外釜置場
100角デザインタイル貼
面格子一体型アルミサッシ
面格子一体型アルミサッシ
出隅コーナー
柱 150φ ミガキ丸太
根石 自然石
出窓
出窓
雨戸一体型アルミサッシ
@21桧板すの子
モルタルコテ押エ
化粧目地切 6%~9%
ぬれ縁
ステンレスコンロ台 ℓ=600 バックガード付
ステンレス水切カバー ℓ=1,800
吊戸棚 ℓ=1,200
ステンレス流し ℓ=1,200
床下収納庫 600×600
DK
(床)@12合板フロアー貼
(カーテンBOX)@25×150×100 O.S.
浴室
ポリバス (1.5人槽)
45角モザイクタイル貼
便所
(床)@15積層フローリング貼 (化粧)
(床)モルタルコテ押エ 化粧目地 6%~9%
ポーチ
面格子一体型サッシ
片開アルミドアー
玄関
(床)108角磁器タイル貼
(上框)160×60 O.S.
洗濯パン
洗面所
脱衣室
(床)@15積層フローリング貼
出隅コーナー
廊下
(床)@15積層フローリング貼 (化粧)
下足入
押入
(床)@5.5ベニヤ貼 T2
(戸袋)鏡板付
タナ
床下点検口 450角
集成材縁甲板
押入
@5.5ベニヤ T2
(床柱)150 杉ミガキ丸太
床下点検口 450角
集成材縁甲板
雨戸一体アルミサッシ
面格子一体アルミサッシ
出窓
和室6帖 C
(床)タタミ @55
和室6帖 B
(床)タタミ @55
和室6帖 A
(床)タタミ @55
床の間
タンス置場
(床框)カシュー仕上 ケヤキ地板
@15積層フローリング (化粧)
出窓
タナ
出隅コーナー
押縁 24×27
90×90
押縁 24×27
雨戸一体型アルミサッシ
雨戸一体アルミサッシ
ぬれ縁
出隅コーナー
(戸袋)鏡板付
コンクリート水栓柱
@21桧板すの子 O.S.
(柱)120 ミガキ丸太
モルタルコテ押エ
モルタルコテ押エ 化粧目地 6%~9%
910
1,820
2,730
9,100
3,640
7,280
500
600
400
510
1,700